

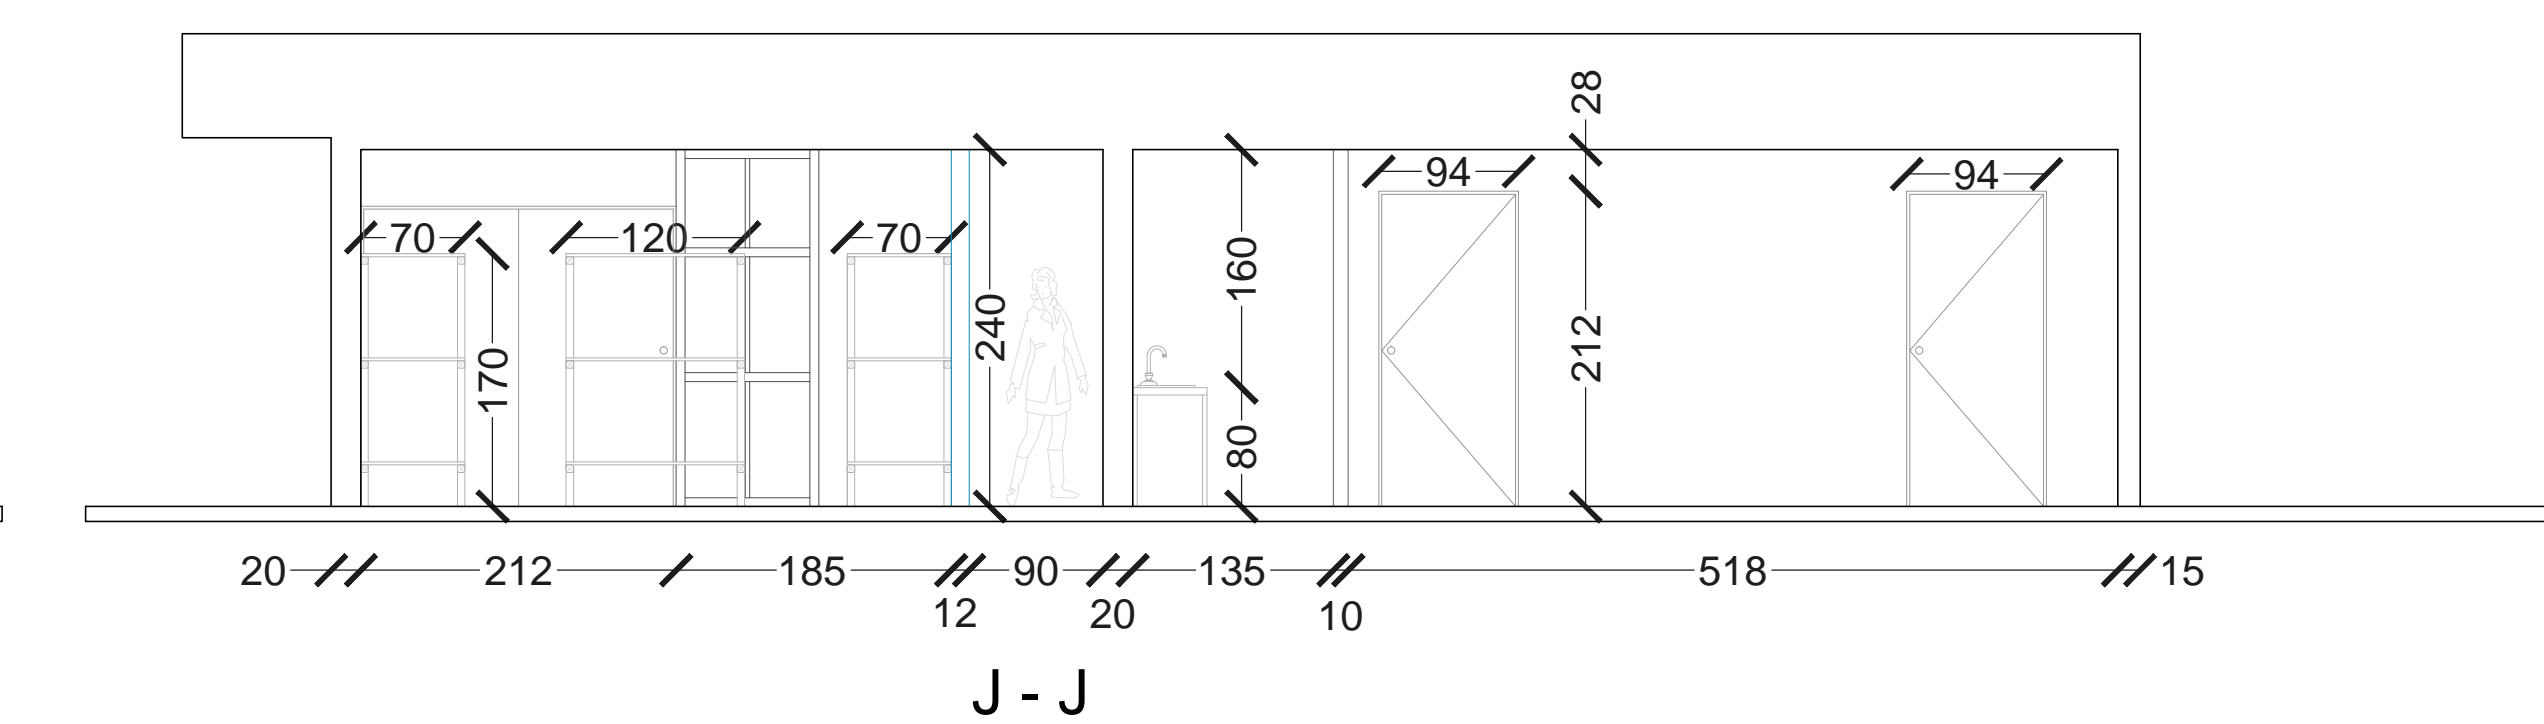
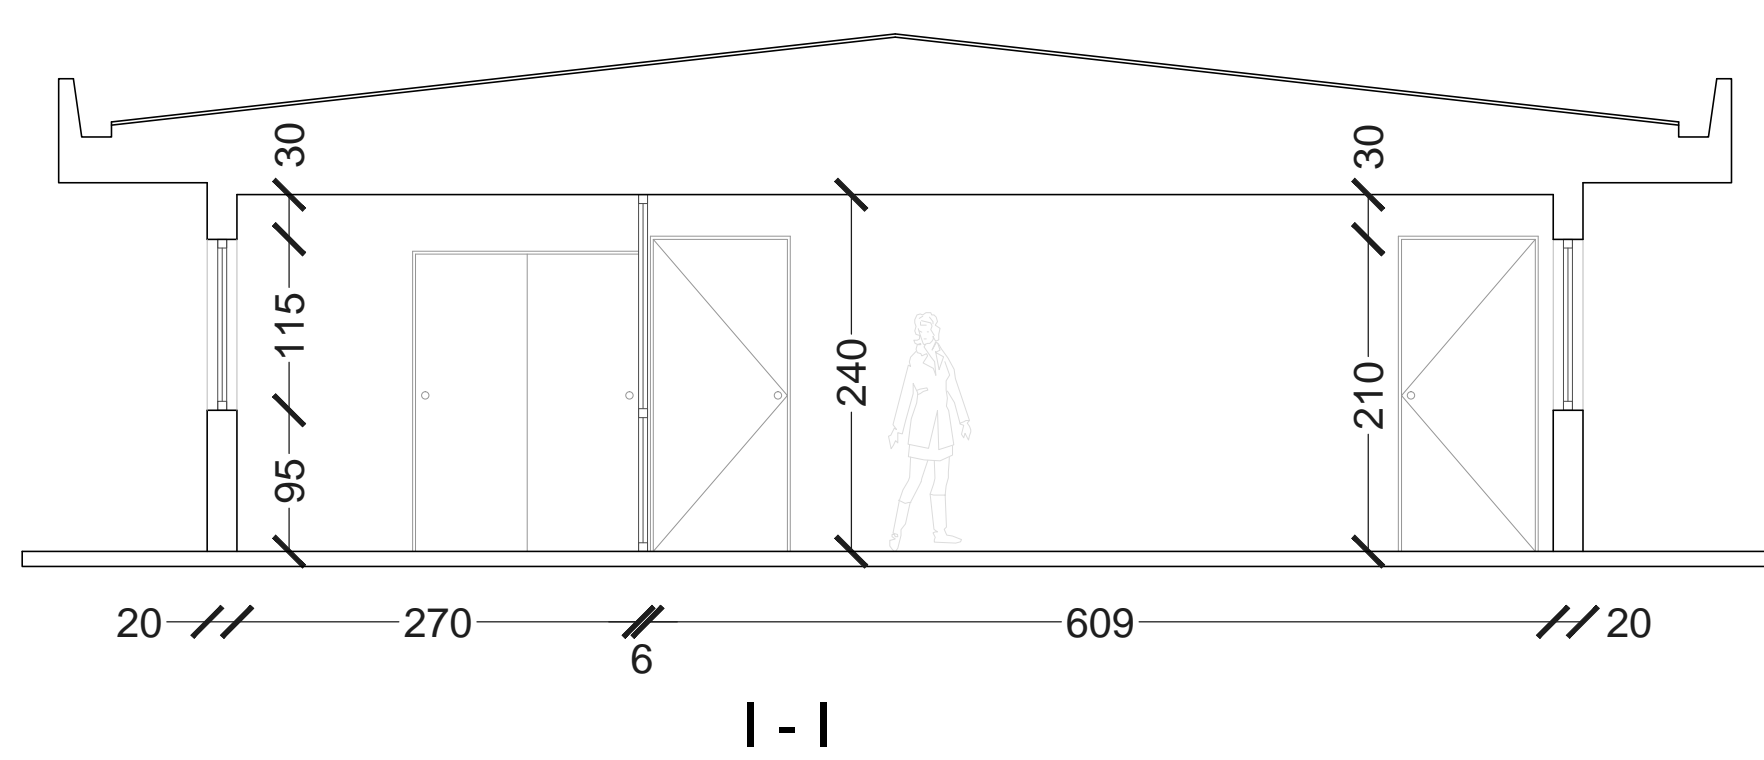
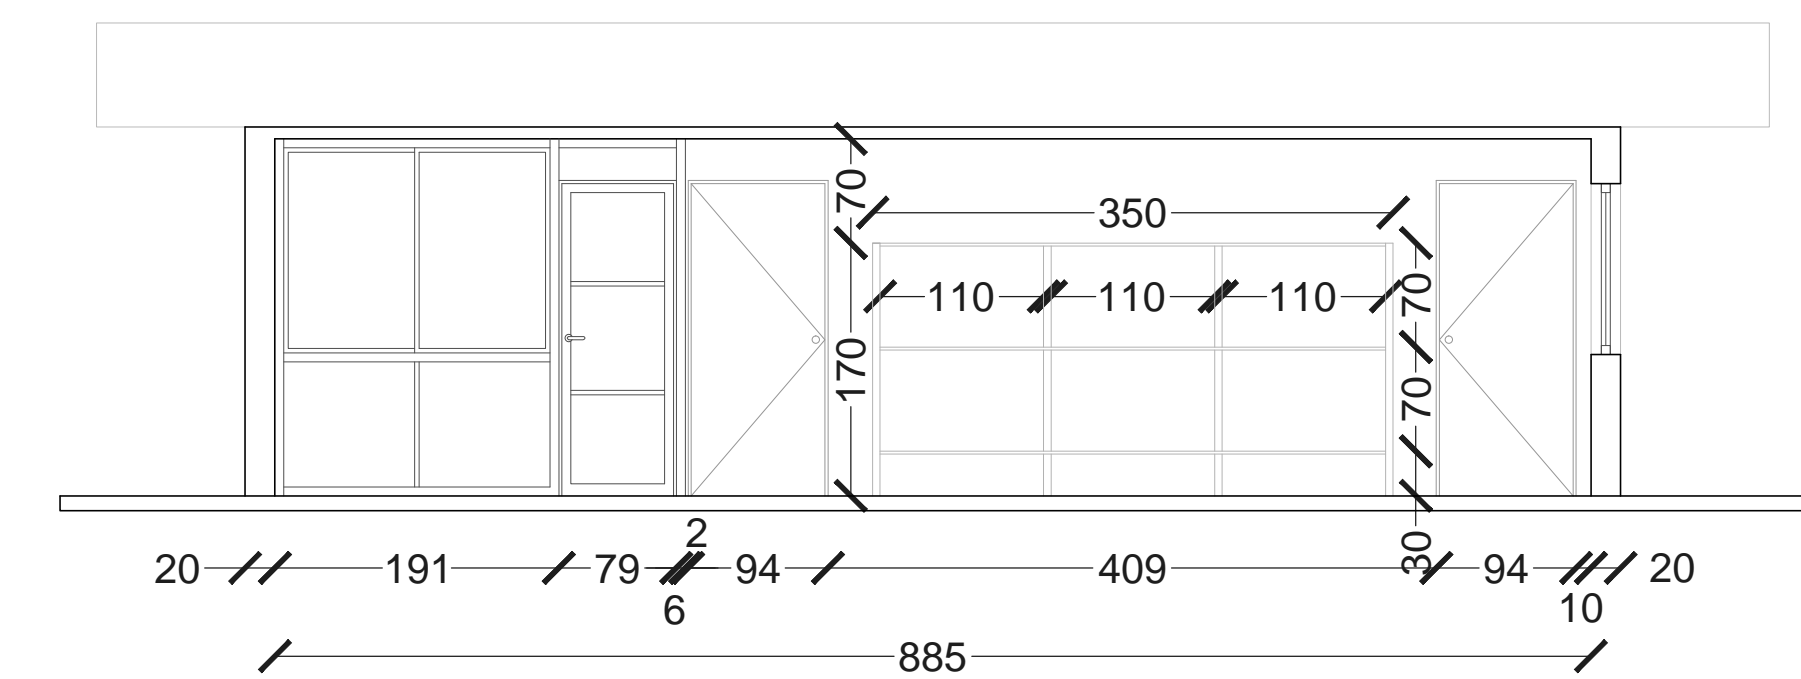
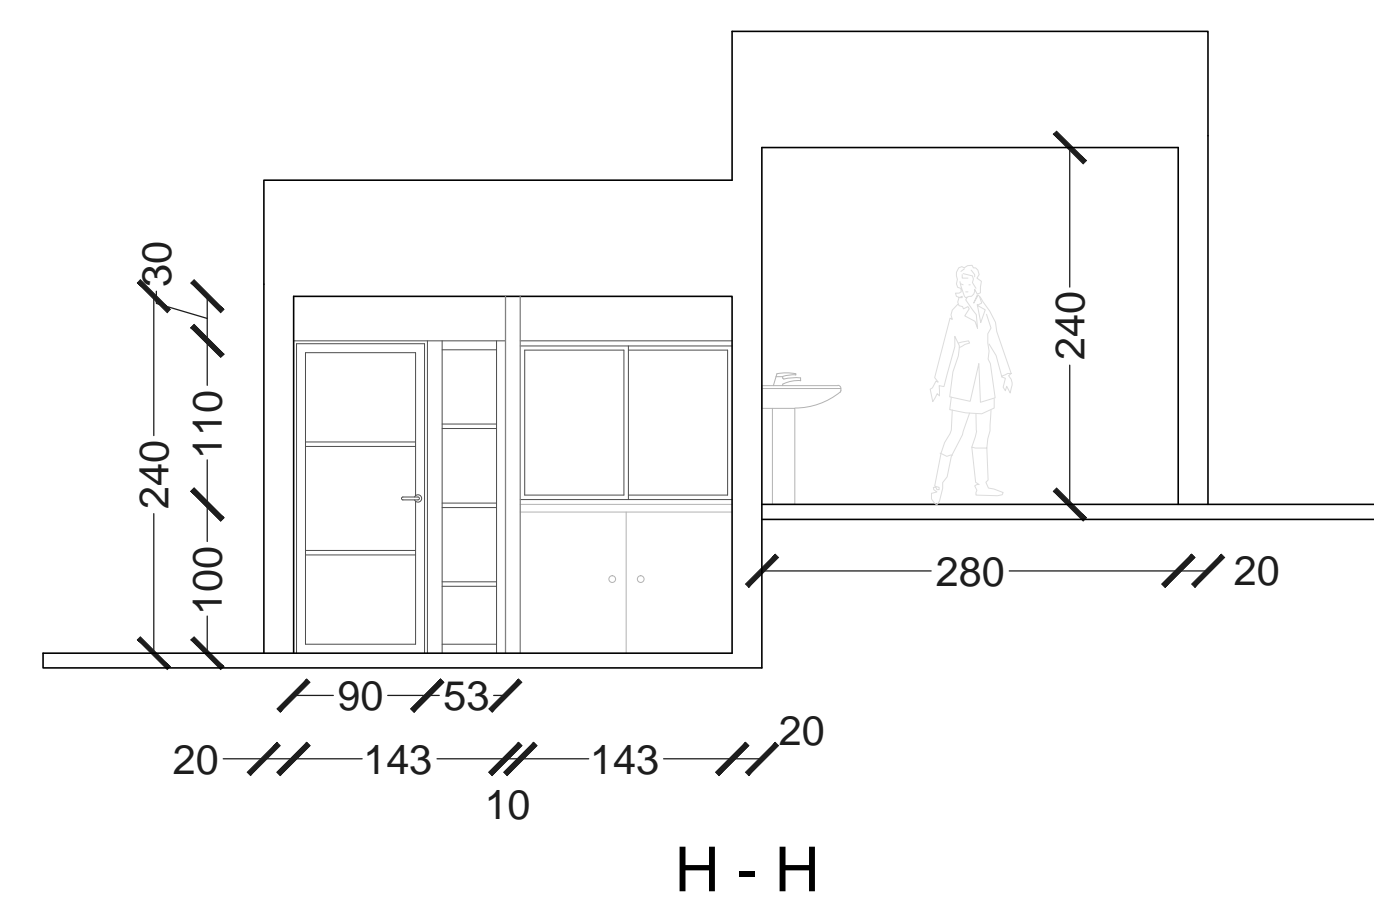
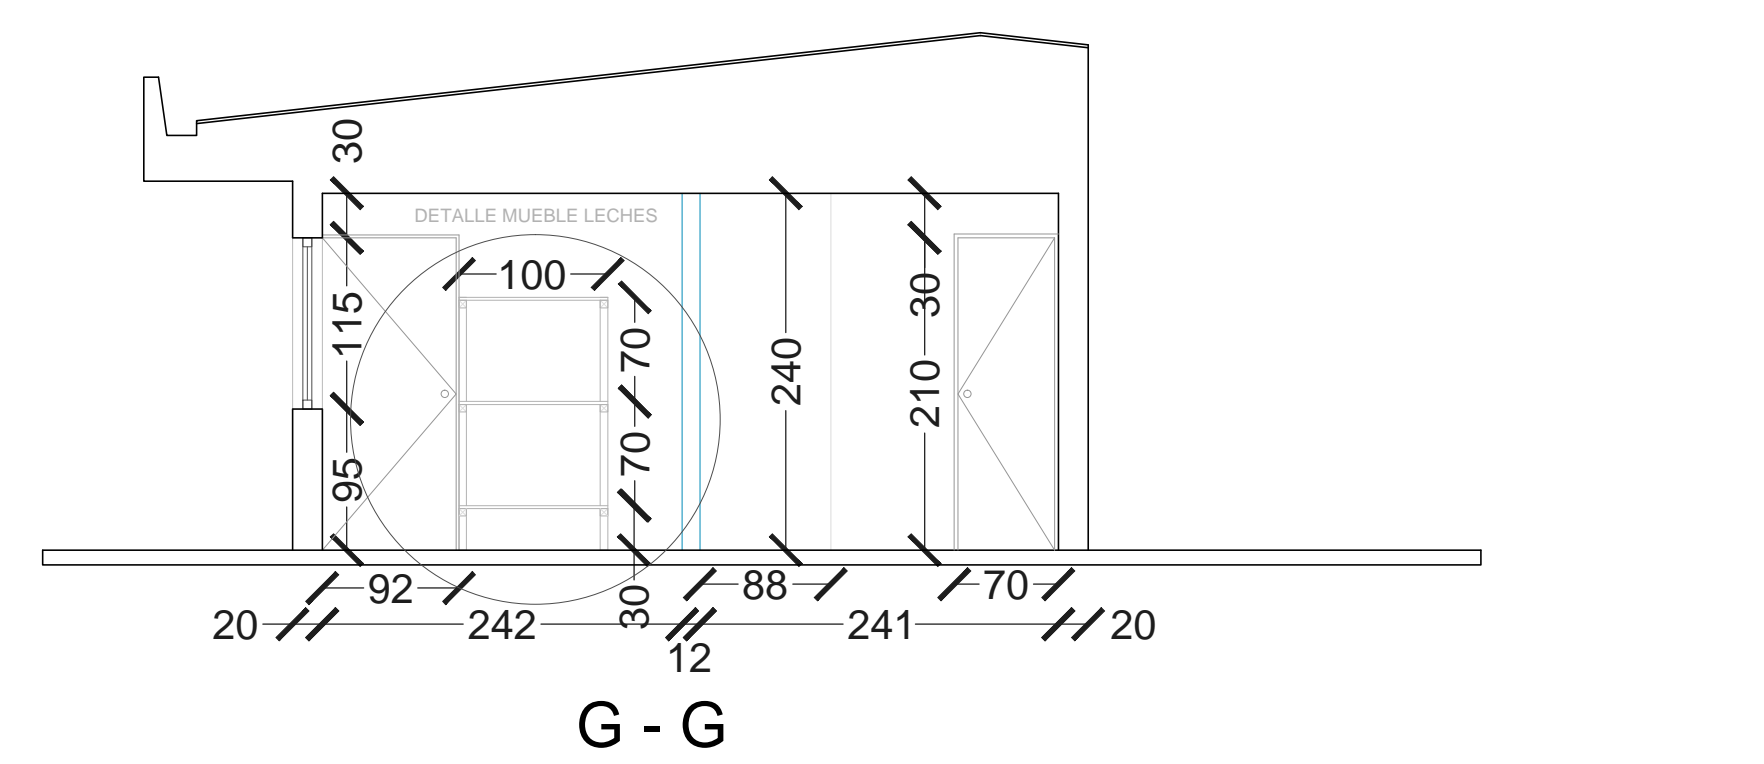




CORTES ZONA 4

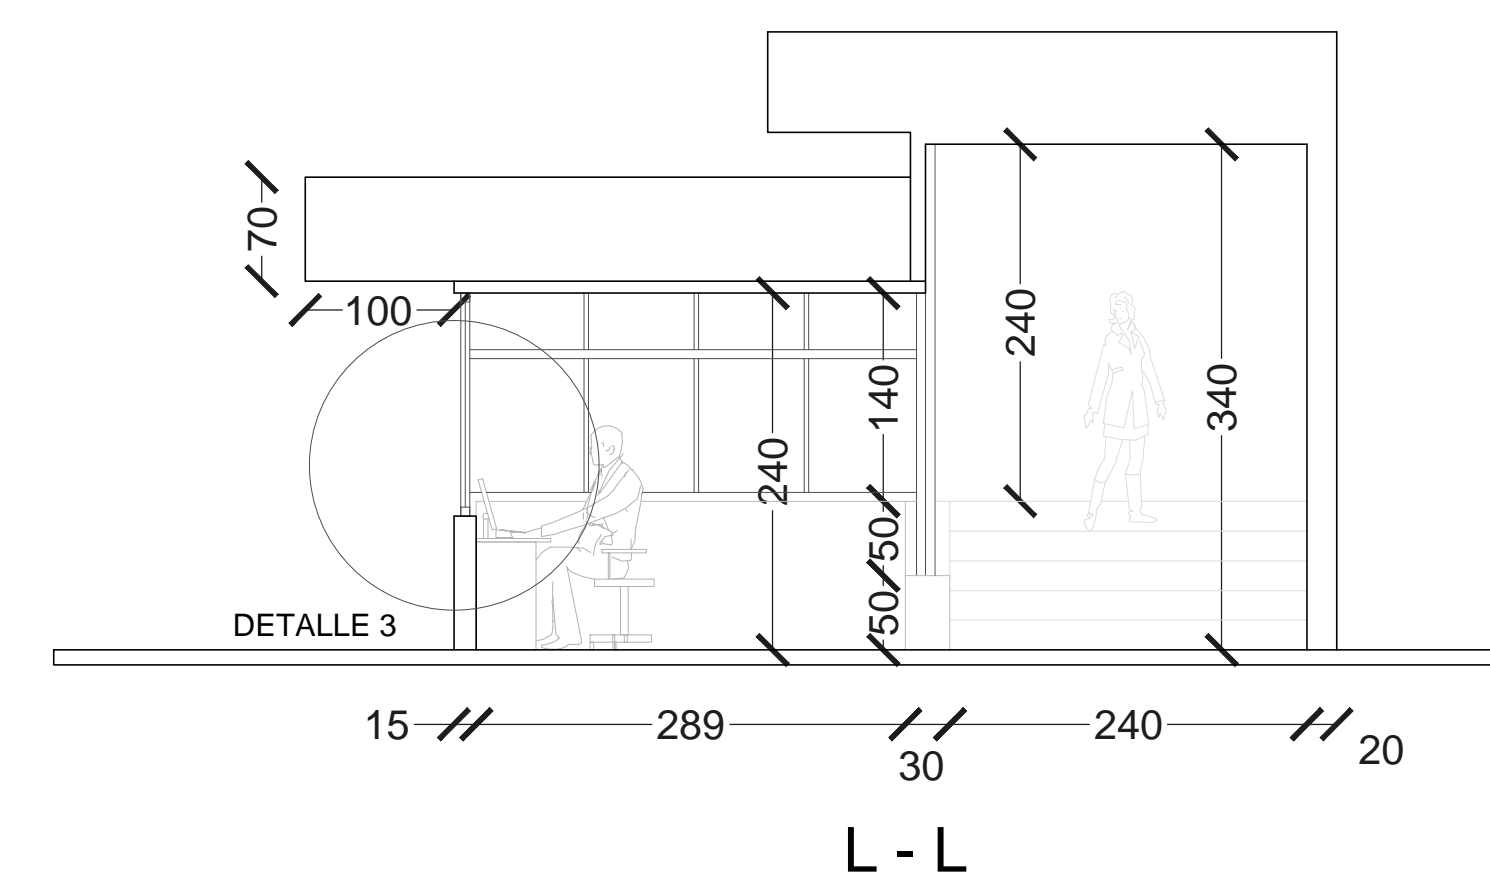


CORTES SALA INFORMATICA

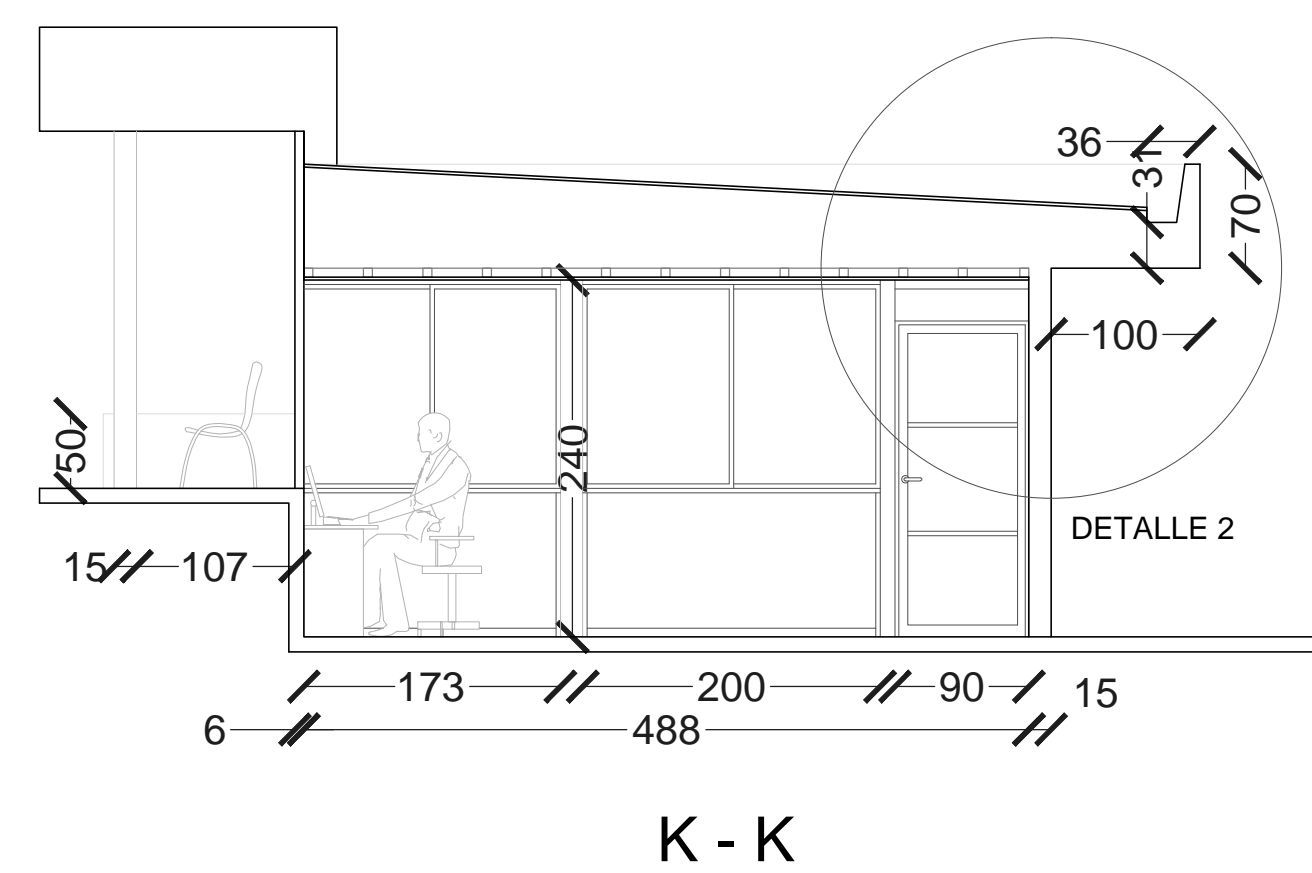

ELEVACIONES SALA INFORMATICA

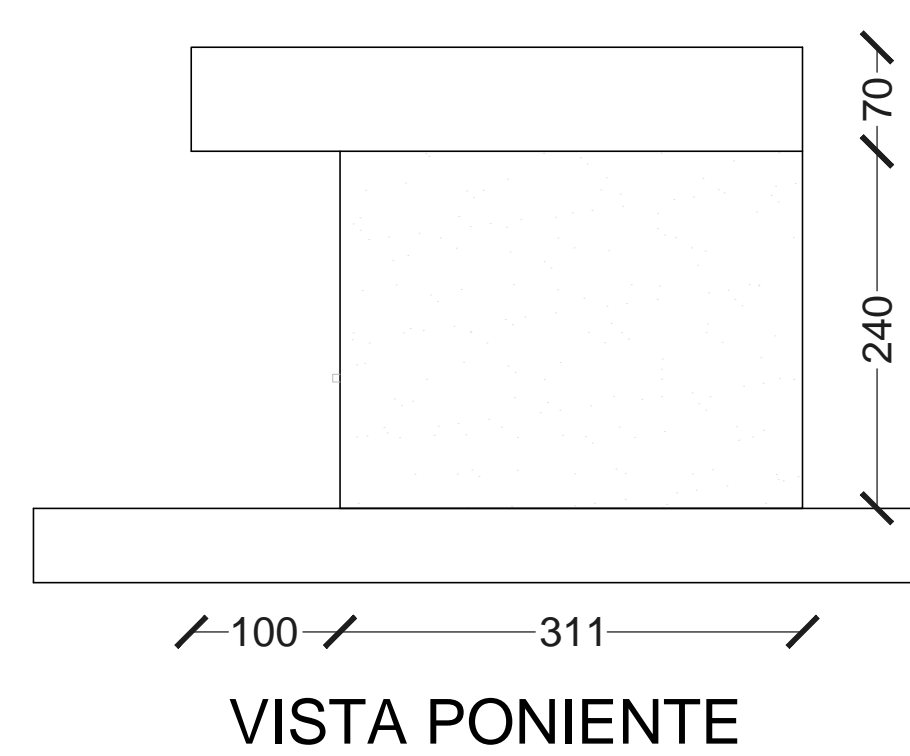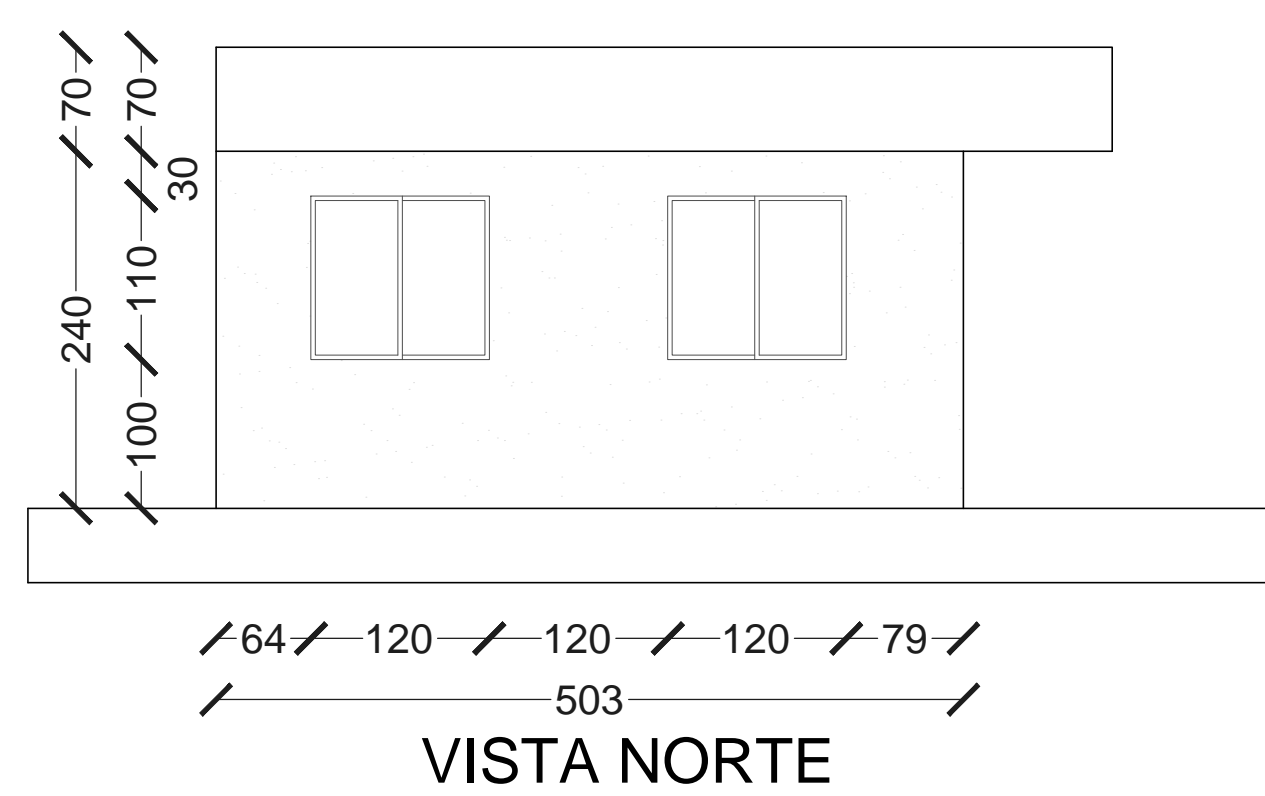

CORTES Y ELEVACIONES ESC 1:50

| | |
|--|--------------------|
|  Corporación de Desarrollo La Reina | |
| CESFAM JUAN PABLO II PARINACOTA 440, LA REINA | |
| TEMA: MODIFICACIÓN BOXES, BODEGAS LECHE Y FARMACIA; PROYECTO DE SALA INFORMATICA. | |
| CONTENIDO: CORTES DE INTERVANCIÓN : <ul style="list-style-type: none">ZONA 4 Y ELEVACIÓN FARMACIASALA INFORMATICA CORTES Y ELEVACIONES | |
| FECHA: 22 / 04 / 2015 | LÁMINA: 03 / 05 |
| MANDANTE / PROPIETARIO: I. MUNICIPALIDAD DE LA REINA RAUL DONCKASTER FERNANDEZ | |
| FIRMA: | |
| ARQUITECTO: MARCOS PIÑA GUZMÁN ICA 5665 P.MUNICIPAL 300349-3, LA REINA | |
| FIRMA: | |