



CORTES ZONA 1

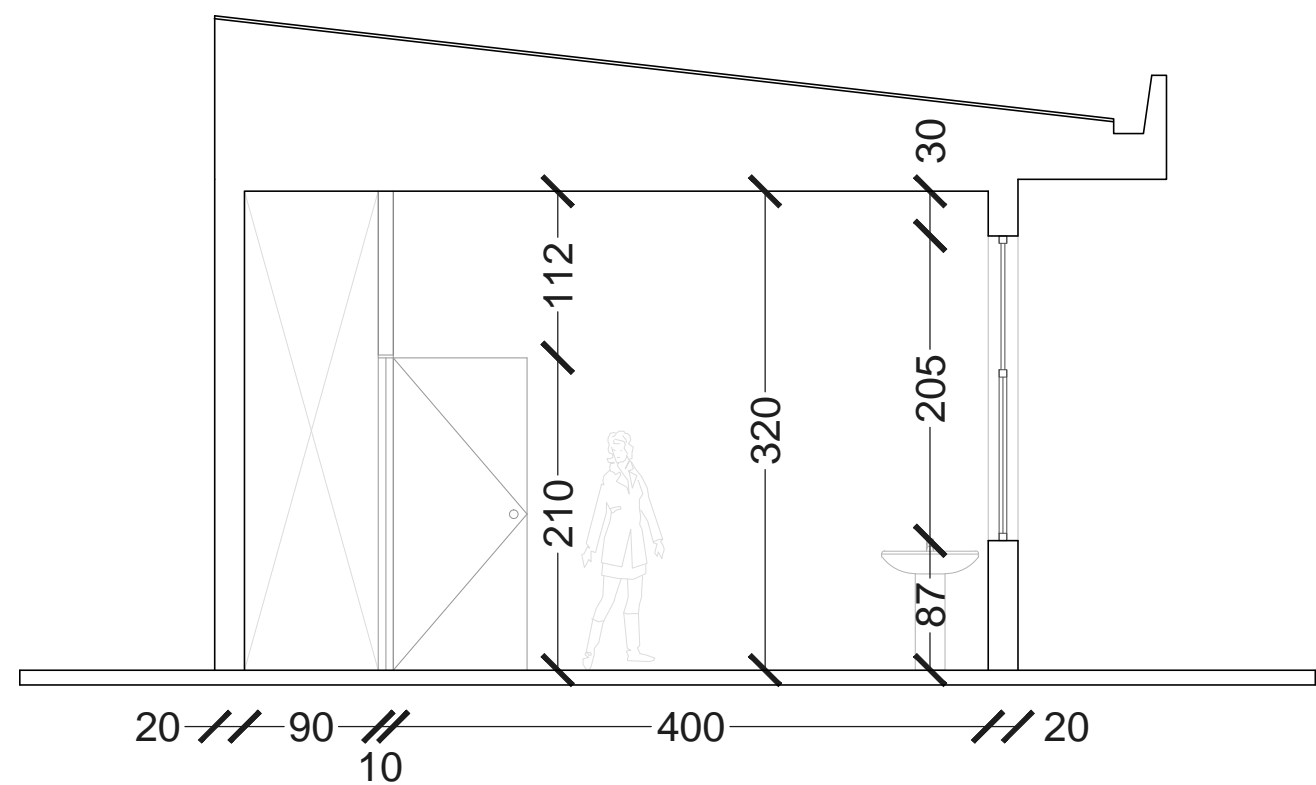


A - A

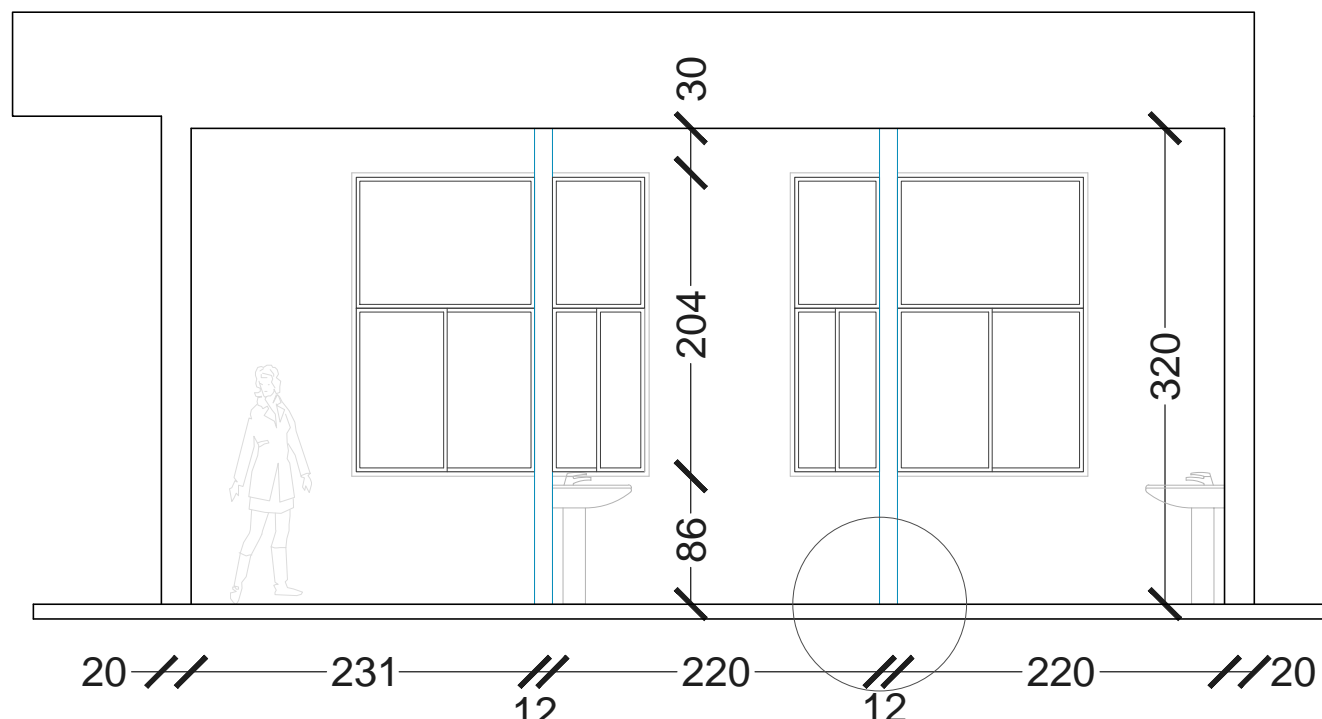


B - B

DETALLE 1

CORTES ZONA 2

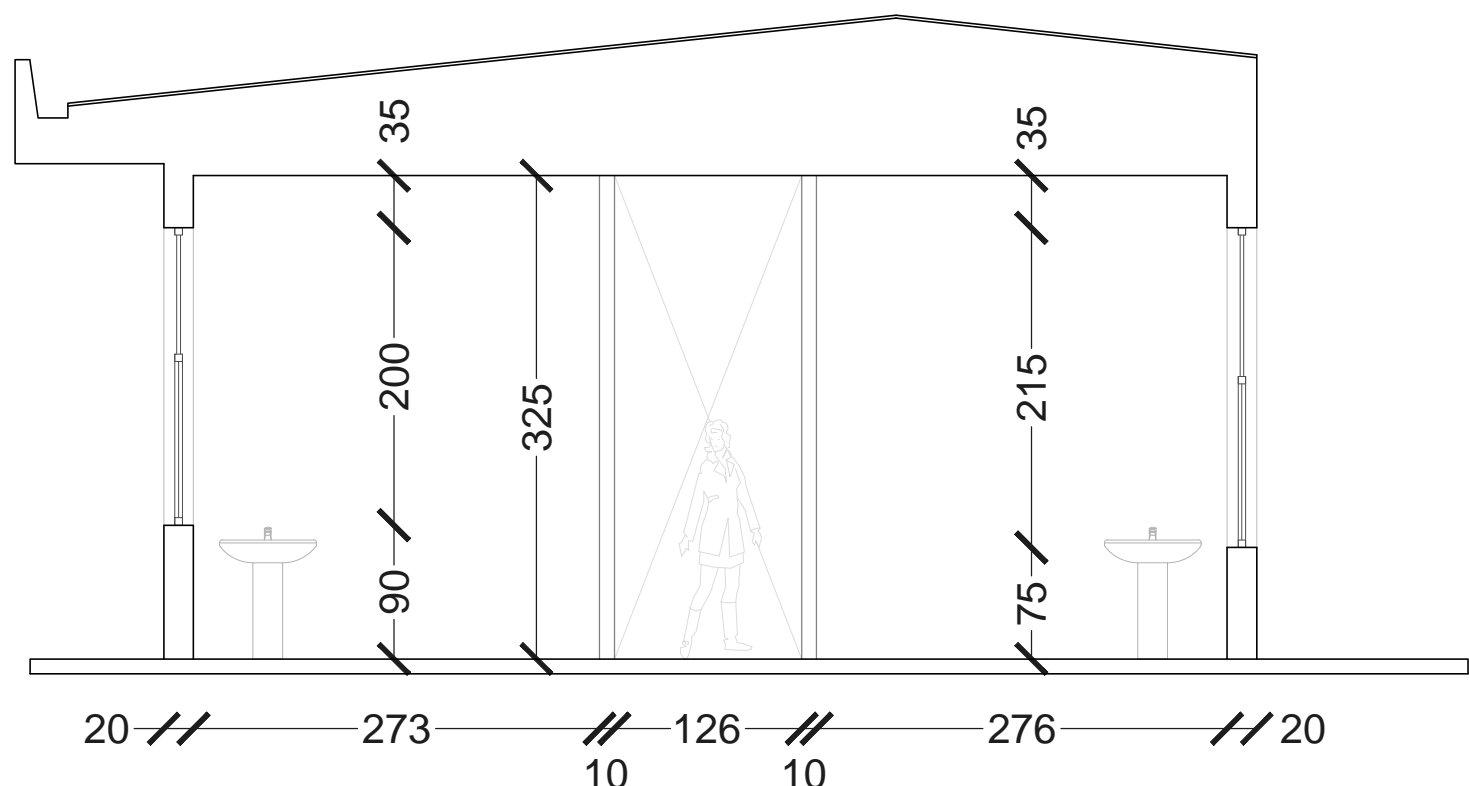


C - C

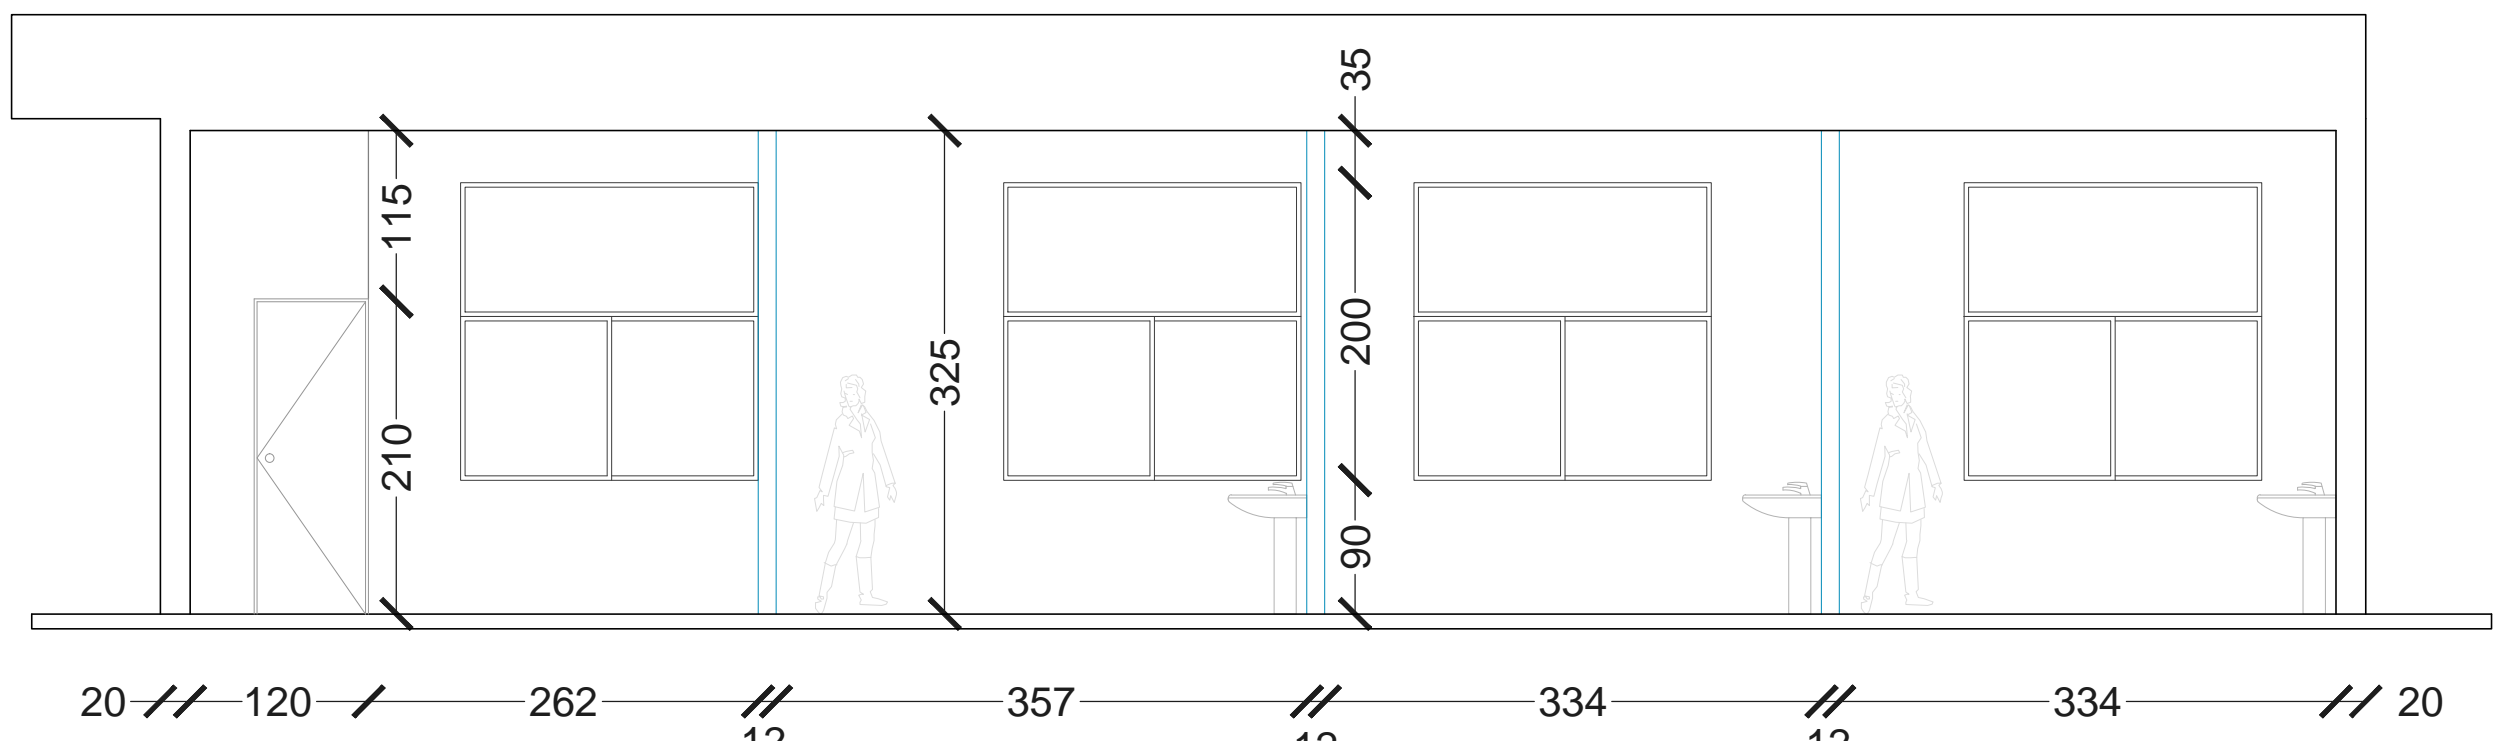


D - D


CORTES ZONA 3

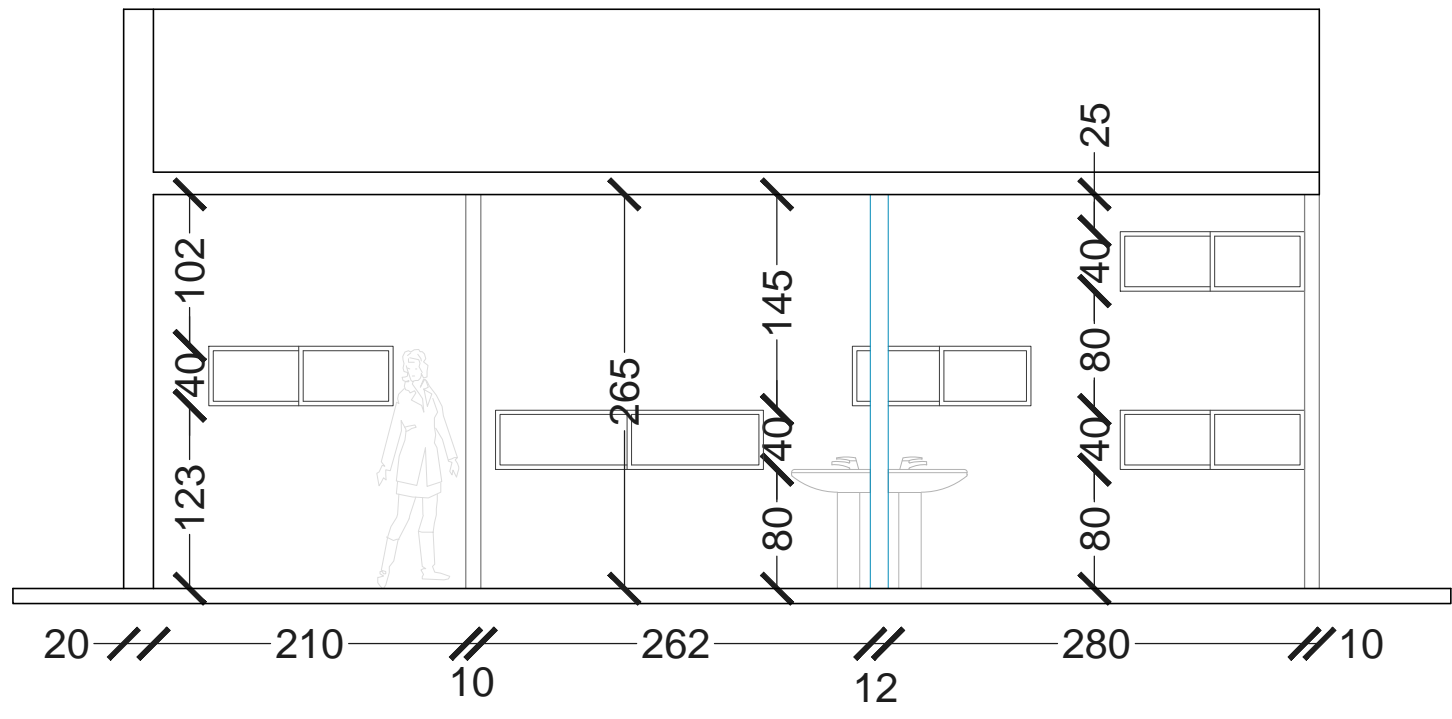

E - E

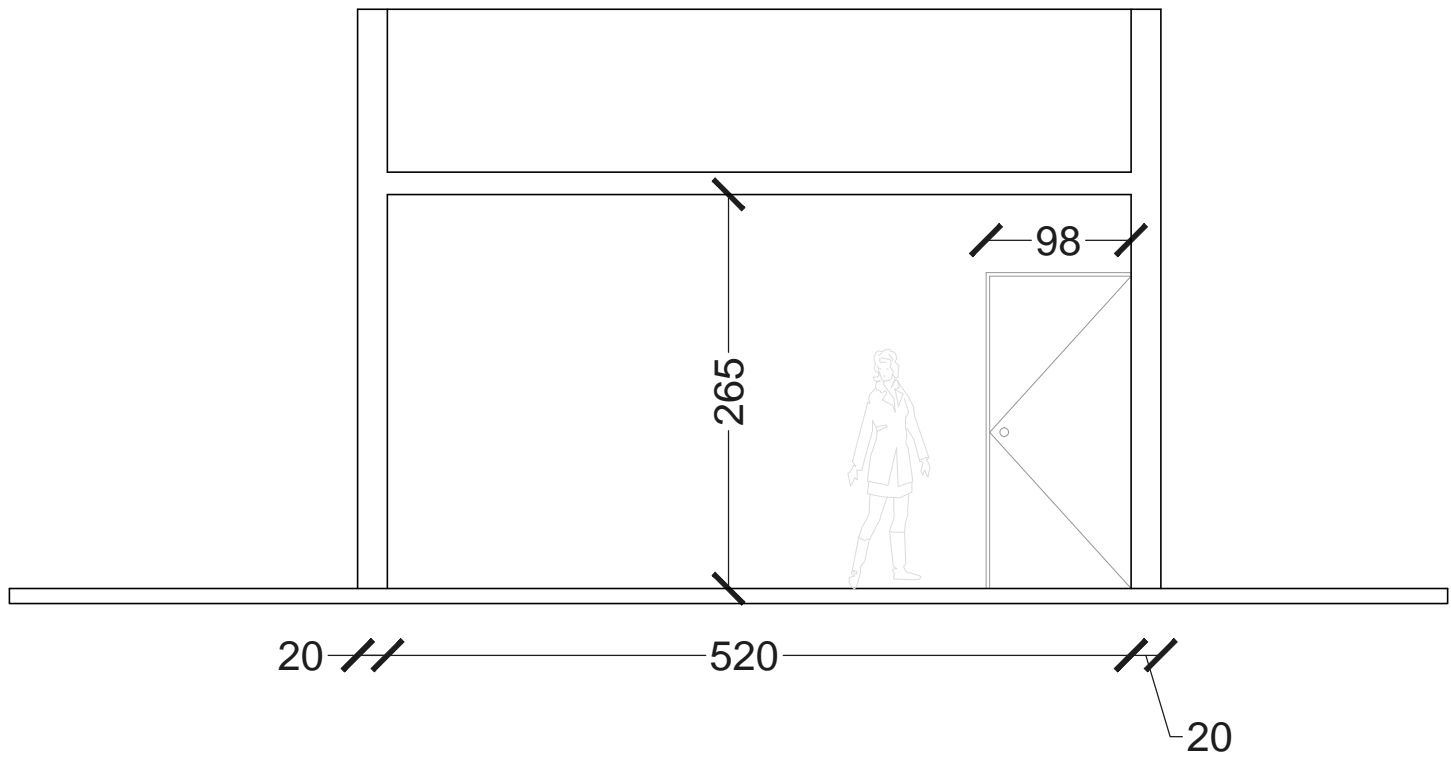

F - F



Corporación de Desarrollo
La Reina

CESFAM JUAN PABLO II

PARINACOTA 440, LA REINA

TEMA:

MODIFICACIÓN BOXES,
BODEGAS LECHE Y FARMACIA;
PROYECTO DE SALA
INFORMATICA.

CONTENIDO:

CORTES DE INTERVENCIÓN :

- ZONA 1
- ZONA 2
- ZONA 3

FECHA:

22 / 04 / 2015

LÁMINA:

02 / 05

MANDANTE / PROPIETARIO:

I. MUNICIPALIDAD DE LA REINA
RAUL DONCKASTER FERNANDEZ

FIRMA:

ARQUITECTO:

MARCOS PIÑA GUZMÁN

ICA 5655
P.MUNICIPAL 300349-3, LA REINA

FIRMA: