


DETALLE 1



DETALLE MUEBLE LECHES

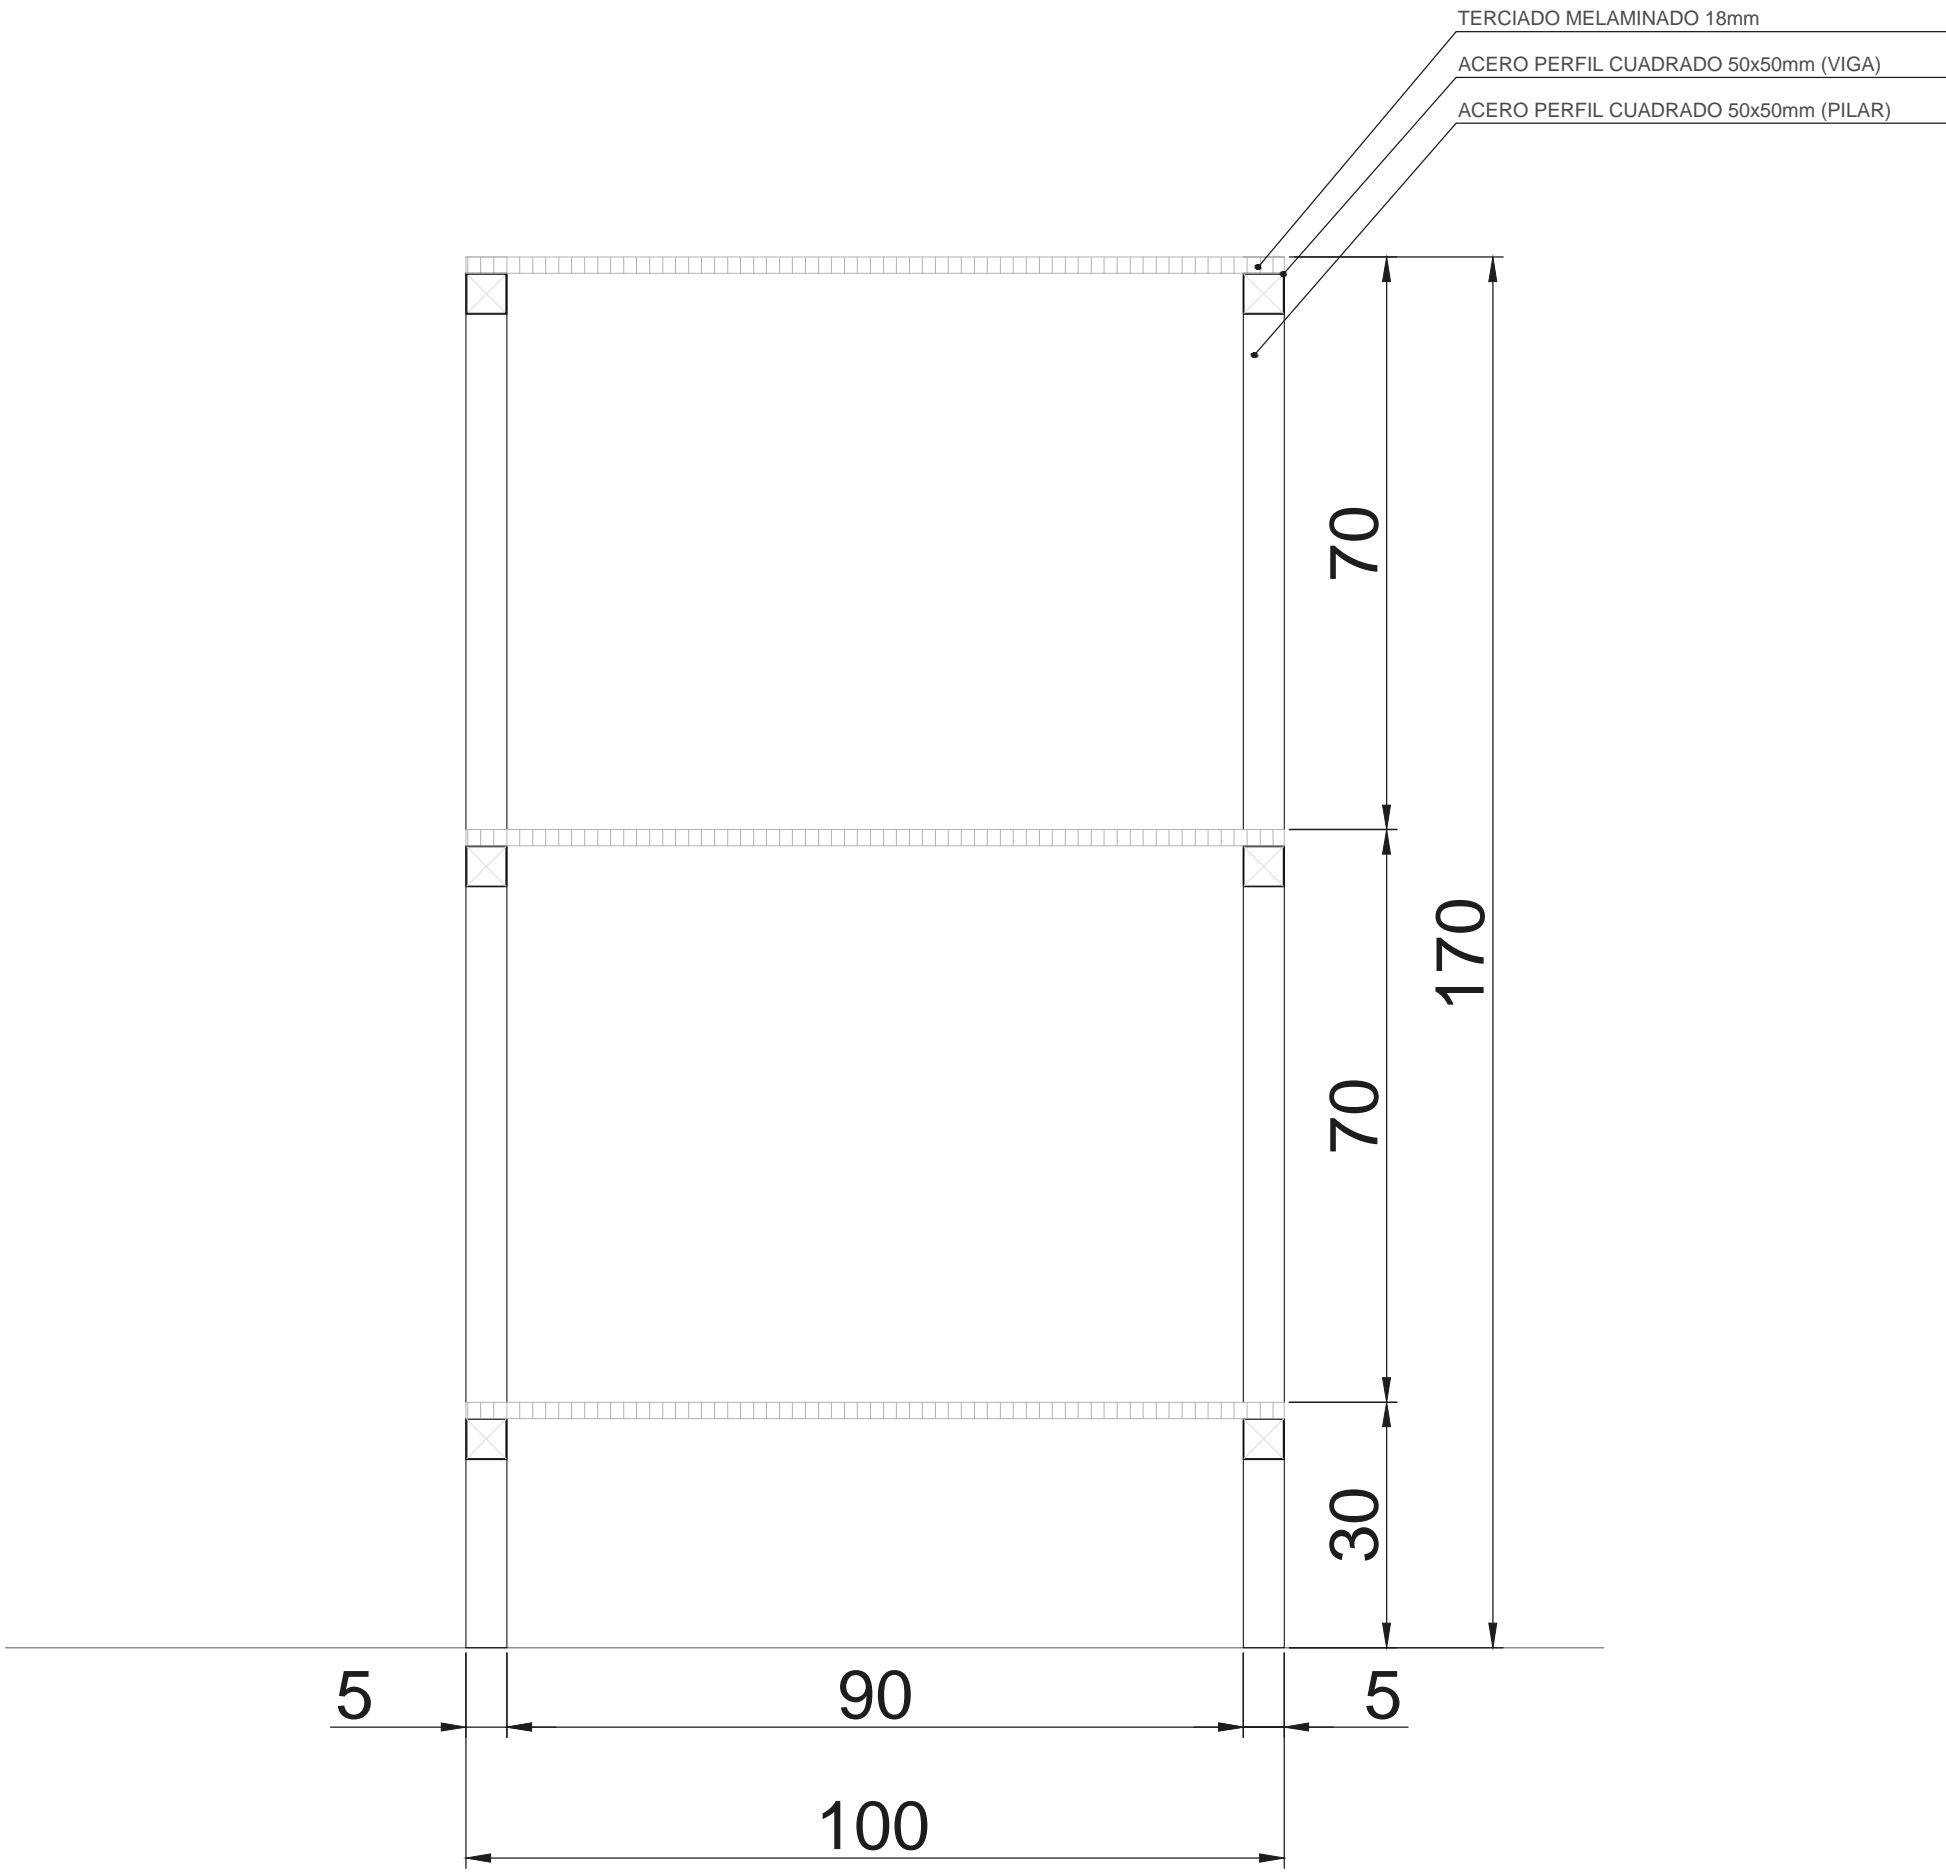

CESFAM JUAN PABLO II

PARINACOTA 440, LA REINA

TEMA:

MODIFICACIÓN BOXES,
BODEGAS LECHE Y FARMACIA;
PROYECTO DE SALA
INFORMATICA.

- CONTENIDO:
- DETALLES :
- DETALLE 1 (TABIQUE
REMODELACIÓN)
 - DETALLE MUEBLE LECHES

FECHA:

22 / 04 / 2015

LÁMINA:

05 / 05

MANDANTE / PROPIETARIO:

I. MUNICIPALIDAD DE LA REINA
RAUL DONCKASTER FERNANDEZ

FIRMA:

ARQUITECTO:

MARCOS PIÑA GUZMÁN

ICA 5655
P.MUNICIPAL 300349-3, LA REINA

FIRMA: