


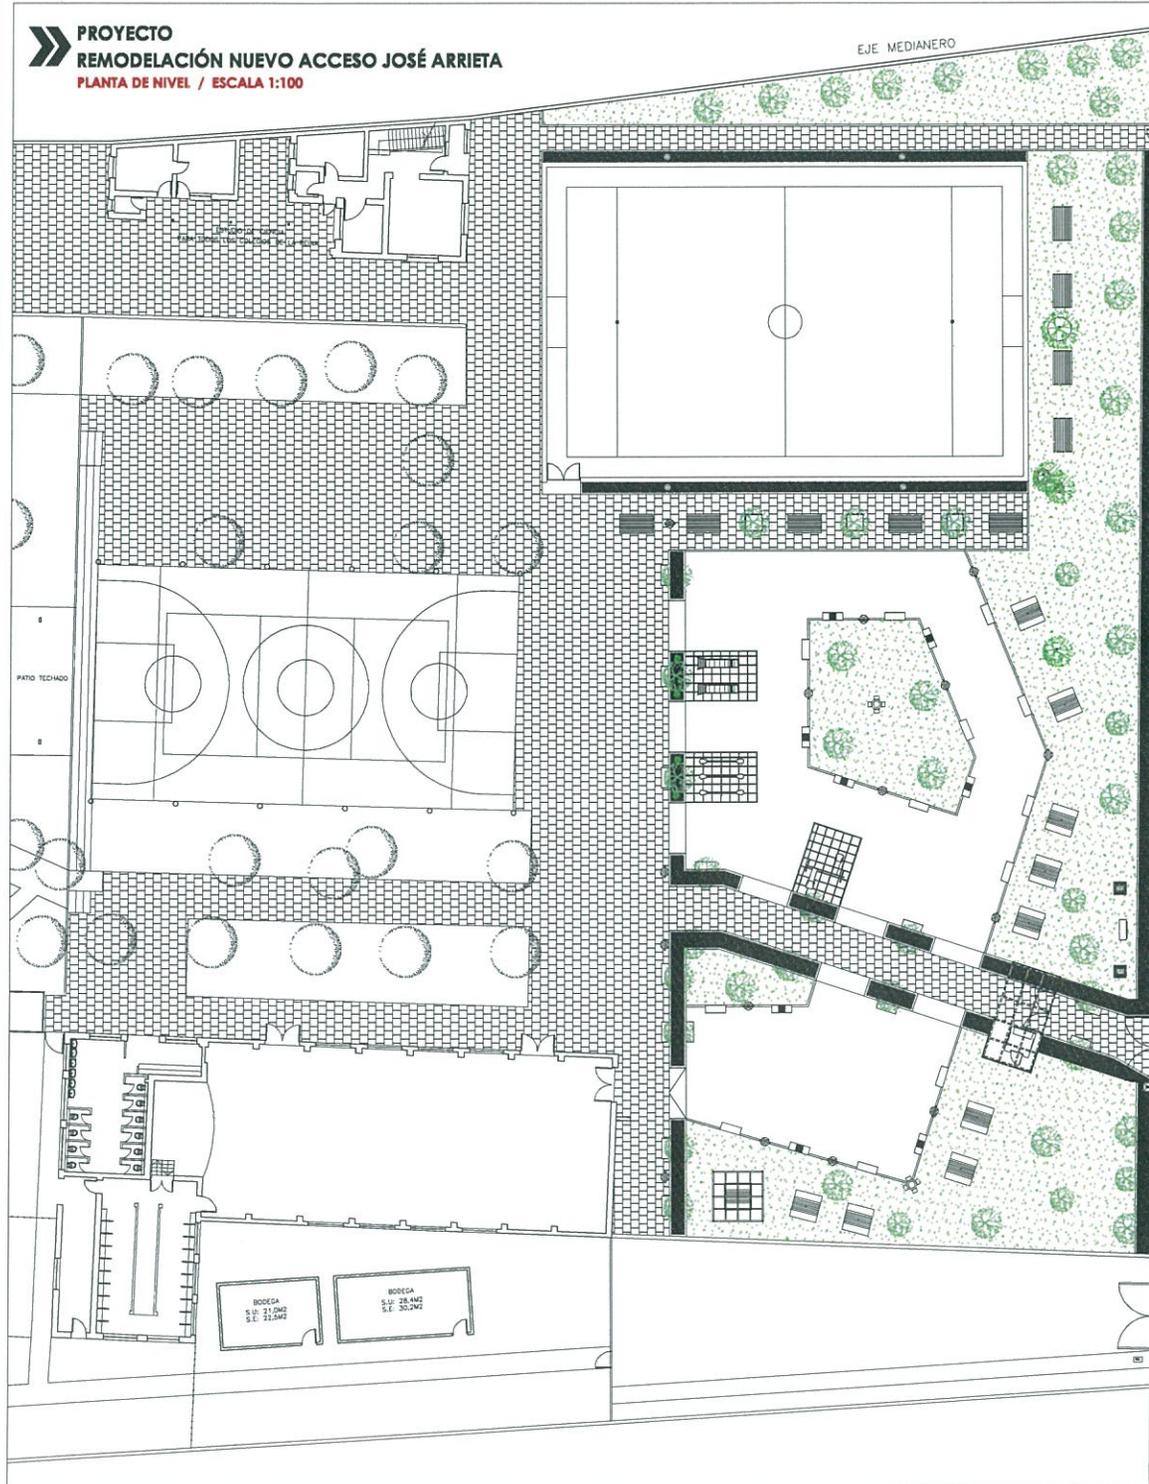

**PROYECTO**  
 PLANTA DE NIVEL / ESCALA 1:100



**N** ●

**SIMBOLOGÍA**

- Áreas verdes
- Piedras decorativas
- Moldeo ornato
- ▨ Pateles de cemento
- Árboles existentes
- Árboles proyectados

AV. JOSE ARRIETA


PROPIEDAD: MUNICIPIO DE LA REINA

IMPULSOR: CORPORACIÓN DE DESARROLLO DE LA REINA


PROYECTADO POR: CORPORACIÓN DE DESARROLLO DE LA REINA

FECHA: 02.10.2014







CONTRATANTE: MUNICIPIO DE LA REINA

PLANTA DE NIVEL

ESCALA: 1:100

**L1**



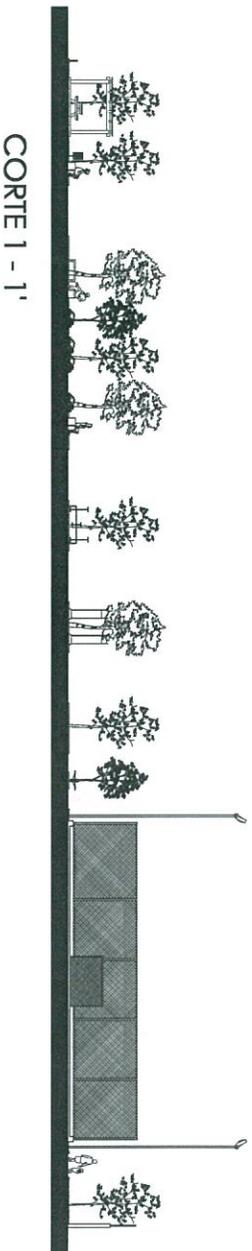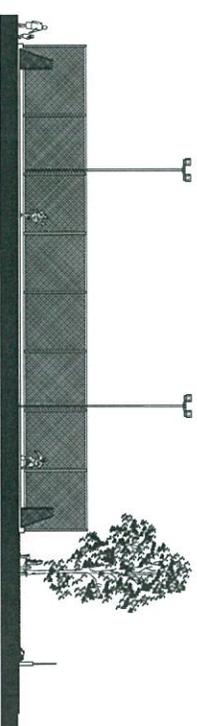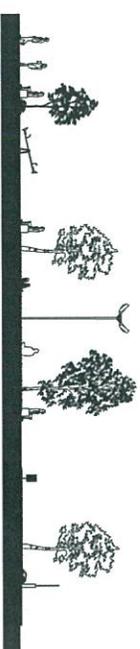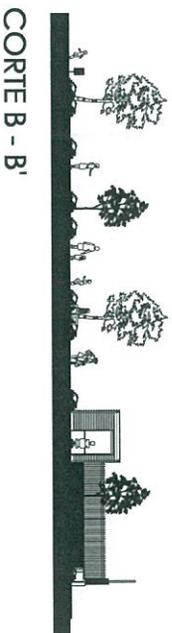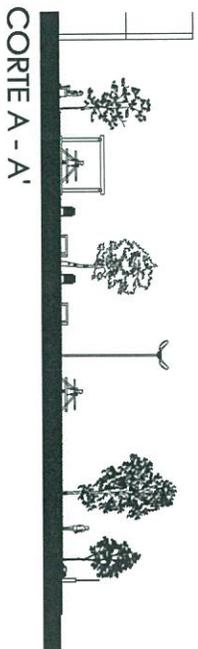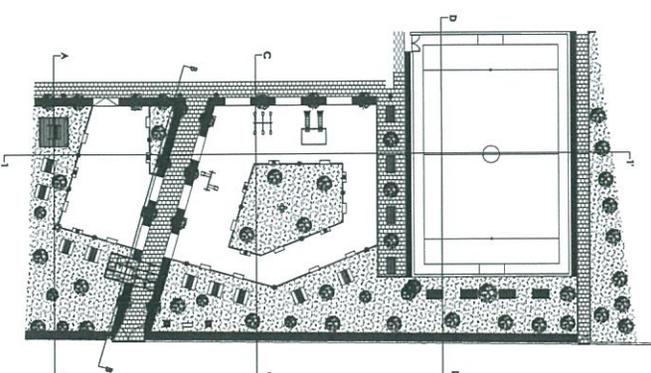







 PROYECTO  
 LÍNEA DE CONSTRUCCIÓN DEL NIVEL  
 DEL PISO  

**L3**